


ПЛОЩАДКА

- 1 - склад
- 2 - комната участников
- 3 - комната экспертов
- 4 - интерактивная площадка
- 5 - зона участника

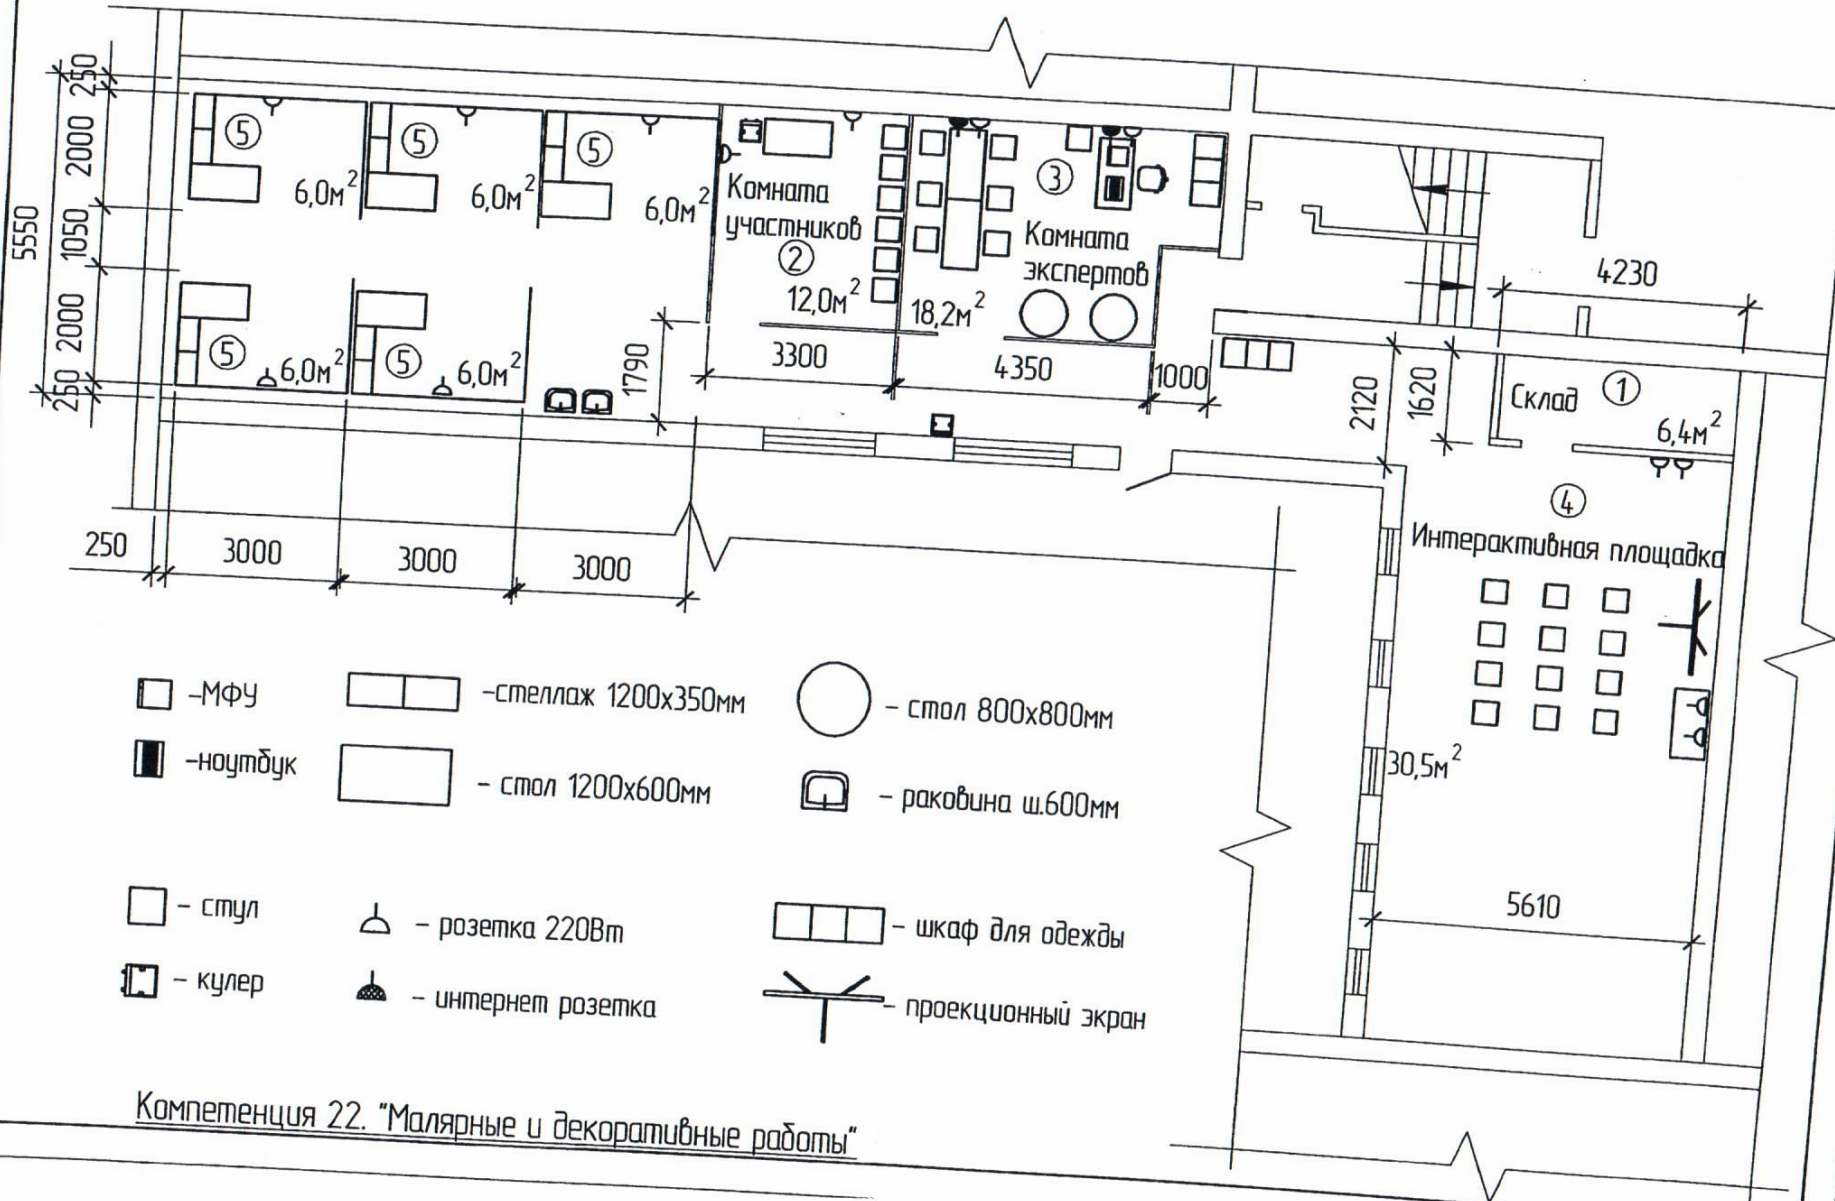

- МФУ
- стеллаж 1200x350мм
- ноутбук
- стол 1200x600мм
- раковина ш.600мм
- стул
- розетка 220Вт
- кулер
- интернет розетка
- шкаф для одежды
- проекционный экран


Компетенция 22. "Малярные и декоративные работы"

ПЛОЩАДКА

1 - склад
2 - комната участников

3 - комната экспертов
4 - интерактивная площадка

5 - зона участника

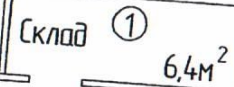

- МФУ
- стеллаж 1200x350мм
- стол 800x800мм
- ноутбук
- стол 1200x600мм
- раковина ш.600мм
- стул
- розетка 220Вт
- шкаф для одежды
- кулер
- интернет розетка
- проекционный экран

Компетенция 22. "Малярные и декоративные работы"